


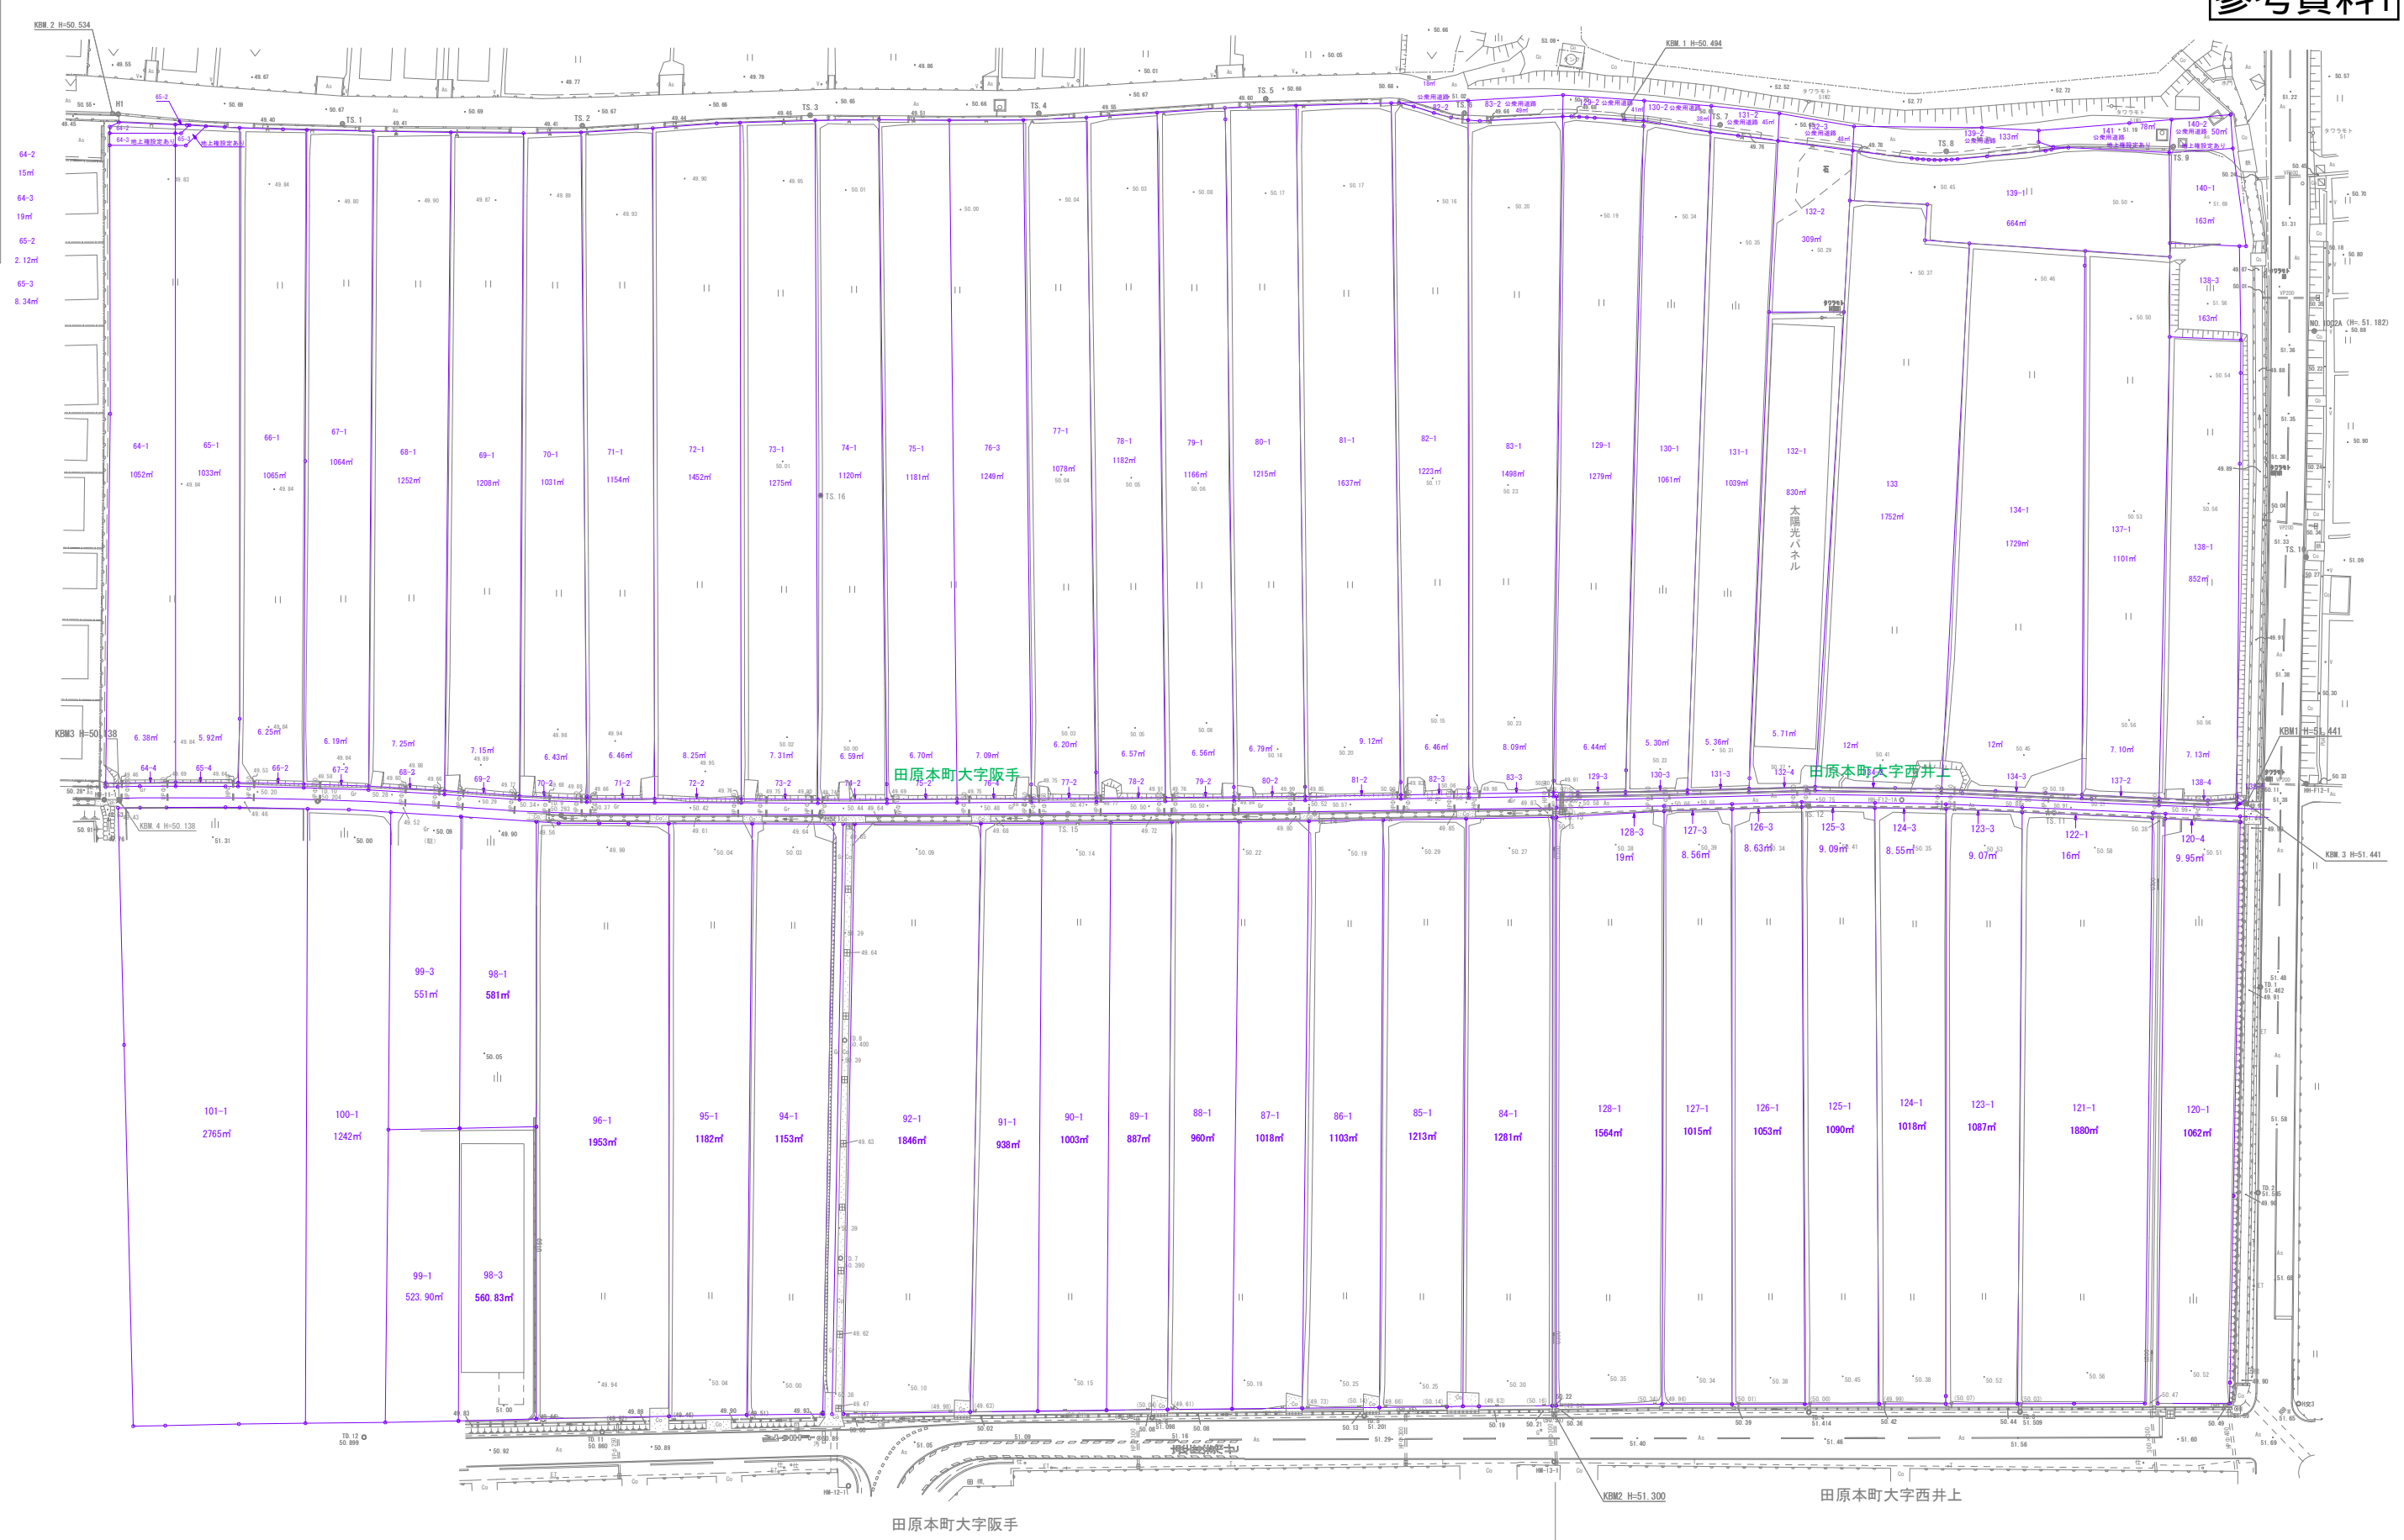

S=1:1000 (A3)  
S=1:500 (A1)



田原本町大字阪手

田原本町大字西井上



# 大和平野中央プロジェクト(田原本町阪手北・西井上地区)測量委託(その1)

地番	64-1	地目	田	
所有者				
<b>NO</b>	<b>標識</b>	<b>X</b>	<b>Y</b>	<b>辺長</b>
X38		-159698.231	-18308.775	100.32
ZK		-159798.558	-18308.743	10.99
1K		-159798.665	-18319.726	58.16
SF7		-159740.504	-18319.032	42.28
SX40		-159698.220	-18319.106	10.33
<b>面積</b>				1052.7630300

地番	67-1	地目	田	
所有者				
<b>NO</b>	<b>標識</b>	<b>X</b>	<b>Y</b>	<b>辺長</b>
28A-753		-159695.982	-18277.646	103.15
5K		-159799.138	-18278.345	10.22
4K		-159798.799	-18288.562	50.84
28A-752		-159747.954	-18288.328	52.15
28A-751		-159695.797	-18288.067	10.42
<b>面積</b>				1064.3615185

地番	72-2	地目	田	
所有者				
<b>NO</b>	<b>標識</b>	<b>X</b>	<b>Y</b>	<b>辺長</b>
10K		-159801.164	-18219.670	0.60
28A-887		-159801.770	-18219.669	13.62
28A-886		-159801.729	-18233.298	0.60
9K		-159801.123	-18233.300	13.63
<b>面積</b>				8.2594155

地番	78-1	地目	田	
所有者				
<b>NO</b>	<b>標識</b>	<b>X</b>	<b>Y</b>	<b>辺長</b>
15K		-159800.935	-18152.880	10.84
14K		-159801.009	-18163.726	4.02
28A-9		-159796.984	-18163.789	103.15
28A-769		-159693.844	-18165.308	11.15
28A-770		-159693.066	-18154.180	107.87
<b>面積</b>				1182.0950675

地番	82-3	地目	田	
所有者				
<b>NO</b>	<b>標識</b>	<b>X</b>	<b>Y</b>	<b>辺長</b>
28A-764		-159800.966	-18105.106	10.67
28A-763		-159801.134	-18115.779	0.60
18K		-159800.530	-18115.782	10.67
19K		-159800.358	-18105.108	0.60
<b>面積</b>				6.4685710

地番	130-3	地目	田	
所有者				
<b>NO</b>	<b>標識</b>	<b>X</b>	<b>Y</b>	<b>辺長</b>
R1-437K		-159800.330	-18070.673	9.74
R1-440		-159800.570	-18080.615	0.54
R1-439		-159800.026	-18080.411	9.75
R1-437		-159799.790	-18070.654	0.54
<b>面積</b>				5.3009680

地番	134-1	地目	田	
所有者				
<b>NO</b>	<b>標識</b>	<b>X</b>	<b>Y</b>	<b>辺長</b>
R1-323		-159714.855	-18008.014	2.31
R1-324		-159717.173	-18008.101	83.32
R1-462		-159800.499	-18008.548	5.73
R1-461		-159800.254	-18014.276	7.85
R1-458		-159799.908	-18022.123	8.52
R1-454		-159799.567	-18030.644	86.00
R1-325		-159713.161	-18032.242	18.29
<b>面積</b>				1726.6618145

地番	139-1	地目	田	
所有者				
<b>NO</b>	<b>標識</b>	<b>X</b>	<b>Y</b>	<b>辺長</b>
R1-319		-159699.370	-17994.779	14.24
R1-320		-159713.618	-17994.683	2.17
R1-321		-159715.791	-17994.696	13.35
R1-323		-159714.855	-18008.014	18.29
R1-325		-159713.673	-18026.267	6.99
R1-326		-159713.161	-18032.242	5.63
R1-327		-159707.535	-18032.882	12.20
R1-328P		-159706.924	-18045.069	7.88
R1-590		-159699.054	-18044.635	9.36
R1-589		-159700.268	-18035.347	0.90
R1-588		-159700.368	-18034.452	0.90
R1-587		-159700.437	-18033.545	0.90
R1-586		-159700.499	-18032.647	0.90
R1-585		-159700.529	-18031.742	0.90
R1-584		-159700.536	-18030.840	0.90
R1-583		-159700.514	-18029.931	0.90
R1-582		-159700.463	-18029.026	0.89
R1-581		-159700.391	-18028.129	4.66
R1-580		-159699.964	-18023.481	9.25
R1-584		-159699.083	-18014.265	0.93
R1-330		-159698.896	-18013.344	2.70
R1-333		-159698.582	-18010.662	15.90
<b>面積</b>				664.6413635

地番	64-4	地目	田	
所有者				
<b>NO</b>	<b>標識</b>	<b>X</b>	<b>Y</b>	<b>辺長</b>
28A-740		-159799.164	-18308.743	5.62
28A-741		-159799.160	-18314.370	3.50
28A-742		-159799.248	-18317.869	1.87
28A-743		-159799.271	-18319.743	0.60
1K		-159798.665	-18319.736	10.99
ZK		-159798.558	-18308.743	0.60
<b>面積</b>				6.3826775

地番	67-2	地目	田	
所有者				
<b>NO</b>	<b>標識</b>	<b>X</b>	<b>Y</b>	<b>辺長</b>
5K		-159799.138	-18278.345	0.60
28A-2		-159799.744	-18278.349	10.22
28A-1		-159799.405	-18278.565	0.60
4K		-159798.799	-18288.562	10.22
<b>面積</b>				6.1923855

地番	73-1	地目	田	
所有者				
<b>NO</b>	<b>標識</b>	<b>X</b>	<b>Y</b>	<b>辺長</b>
11K		-159801.224	-18207.606	12.06
10K		-159801.164	-18219.670	106.50
28A-885		-159694.658	-18219.857	11.84
28A-757		-159694.304	-18208.013	106.92
<b>面積</b>				1275.6908610

地番	78-2	地目	田	
所有者				
<b>NO</b>	<b>標識</b>	<b>X</b>	<b>Y</b>	<b>辺長</b>
28A-760		-159801.541	-18152.873	10.84
28A-759		-159801.615	-18163.717	0.60
14K		-159801.009	-18163.726	10.84
15K		-159800.935	-18152.880	0.60
<b>面積</b>				6.5726620

地番	83-1	地目	田	
所有者				
<b>NO</b>	<b>標識</b>	<b>X</b>	<b>Y</b>	<b>辺長</b>
28A-13		-159798.293	-18091.738	1.85
20K		-159697.529	-18056.399	26.99
19K		-159800.358	-18105.108	0.98
28A-12		-159799.375	-18105.112	105.14
28A-778		-159694.233	-18105.182	1.84
28A-779		-159694.388	-18103.345	13.07
28A-780		-159693.698	-18090.291	104.60
<b>面積</b>				1498.8249840

地番	131-1	地目	田	
所有者				
<b>NO</b>	<b>標識</b>	<b>X</b>	<b>Y</b>	<b>辺長</b>
R1-431		-159696.704	-18062.669	6.32
R1-432		-159697.529	-18056.399	26.99
R1-433P		-159724.488	-18057.789	73.46
R1-434		-159797.888	-18060.880	1.63
R1-435		-159799.521	-18060.950	9.70
R1-437		-159799.790	-18070.654	103.69
R1-430		-159696.157	-18067.055	4.41
<b>面積</b>				1039.4789555

地番	134-3	地目	田	
所有者				
<b>NO</b>	<b>標識</b>	<b>X</b>	<b>Y</b>	<b>辺長</b>
R1-458		-159799.908	-18022.123	7.85
R1-461		-159800.254	-18014.276	5.73
R1-462		-159800.499	-18008.548	0.58
R1-462K		-159801.083	-18008.551	18.85
R1-457		-159800.248	-18027.391	3.28
R1-454K		-159800.190	-18030.676	0.62
R1-454		-159799.567	-18030.644	8.52
<b>面積</b>				12.7082595

地番	139-2	地目	田	
所有者				
<b>NO</b>	<b>標識</b>	<b>X</b>	<b>Y</b>	<b>辺長</b>
R1-313		-159695.449	-18024.293	8.96
R1-314		-159695.898	-18015.342	1.80
R1-332		-159697.704	-18015.366	2.43
R1-331		-159698.468	-18013.051	2.29
R1-330		-159698.582	-18010.662	2.70
R1-333		-159698.896	-18013.344	9.93
R1-334		-159699.083	-18014.265	0.93
R1-330		-159698.896	-18013.344	2.70
R1-333		-159698.582	-18010.662	15.90
<b>面積</b>				664.6413635

地番	64-2	地目	田	
所有者				
<b>NO</b>	<b>標識</b>	<b>X</b>	<b>Y</b>	<b>辺長</b>
28A-745		-159694.949	-18308.766	1.38
SX37		-159696.330	-18308.775	10.33
SX39		-159696.318	-18319.110	1.01
SF5		-159695.299	-18319.112	1.61
28A-744		-159694.600	-18317.658	8.89
<b>面積</b>				15.7694855

地番	68-1	地目	田	
所有者				
<b>NO</b>	<b>標識</b>	<b>X</b>	<b>Y</b>	<b>辺長</b>
28A-754		-159696.178	-18265.393	103.67
6K		-159799.847	-18266.383	11.98
5K		-159799.138	-18278.345	103.15
28A-753		-159695.982	-18277.646	12.25
<b>面積</b>				1252.4489800

地番	73-2	地目	田	
所有者				
<b>NO</b>	<b>標識</b>	<b>X</b>	<b>Y</b>	<b>辺長</b>
11K		-159801.224	-18207.606	0.60
28A-6		-159801.830	-18207.604	12.06
28A-887		-159801.770	-18219.669	0.60
10K		-159801.164	-18219.670	12.06
<b>面積</b>				7.3109970

地番	79-1	地目	田	
所有者				
<b>NO</b>	<b>標識</b>	<b>X</b>	<b>Y</b>	<b>辺長</b>
28A-14		-159694.140	-18143.419	105.15
28A-10		-159799.285	-18142.085	1.55
16K		-159800.843	-18142.085	10.82
15K		-159800.935	-18152.880	107.87
28A-770		-159693.066	-18154.180	10.70
28A-771		-159692.337	-18143.502	1.80
<b>面積</b>				1166.4022675

地番	83-2	地目	田	
所有者				
<b>NO</b>	<b>標識</b>	<b>X</b>	<b>Y</b>	<b>辺長</b>
28A-780		-159693.698	-18090.291	13.07
28A-779		-159694.388	-18103.345	1.84
28A-778		-159694.233	-18105.182	3.05
28A-782		-159691.174	-18105.190	14.96
28A-781		-159690.298	-18090.246	3.40
<b>面積</b>				49.8084645

地番	131-2	地目	田	
所有者				
<b>NO</b>	<b>標識</b>	<b>X</b>	<b>Y</b>	<b>辺長</b>
R1-311		-159693.202	-18056.190	4.33
R1-432		-159697.529	-18056.399	6.32
R1-431		-159696.704	-18062.669	4.41
R1-430		-159696.157	-18067.055	4.14
R1-310		-159692.014	-18066.909	10.78
<b>面積</b>				45.3943825

地番	137-1	地目	田	
所有者				
<b>NO</b>	<b>標識</b>	<b>X</b>	<b>Y</b>	<b>辺長</b>
R1-321		-159715.791	-17994.696	12.59
R1-322		-159728.386	-17994.724	72.67
R1-465		-159801.040	-17996.386	12.17
R1-462		-159800.499	-18008.548	83.32
R1-324		-159717.173	-18008.101	2.31
R1-323		-159714.855	-18008.014	13.35
<b>面積</b>				1101.9655190

# 用地実測図 S=1 : 250

## (141・140-2)

地番	141	地目		
所有者				
NO	標識	X	Y	辺長
DL26		-159698.008	-17994.685	7.83
ADL2		-159697.660	-18002.514	8.19
R1-330		-159698.582	-18010.662	2.39
R1-331		-159698.468	-18013.051	2.43
R1-332		-159697.704	-18015.366	1.80
R1-314		-159695.898	-18015.342	14.31
R1-315		-159694.728	-18001.072	3.95
TK2		-159694.898	-17997.125	2.18
TK1		-159697.081	-17997.138	2.51
TK3		-159697.191	-17994.628	0.81
<b>面積</b>	54.2106390			


地番	141(A)	地目		
所有者				
NO	標識	X	Y	辺長
R1-319		-159699.370	-17994.779	15.90
R1-330		-159698.582	-18010.662	8.19
ADL2		-159697.660	-18002.514	7.83
DL26		-159698.008	-17994.685	1.36
<b>面積</b>	15.8802800			

地番	141(B)	地目		
所有者				
NO	標識	X	Y	辺長
TK3		-159697.191	-17994.628	2.51
TK1		-159697.081	-17997.138	2.18
TK2		-159694.898	-17997.125	3.95
R1-315		-159694.728	-18001.072	6.67
R1-316		-159694.167	-17994.418	0.84
TR21		-159695.005	-17994.475	2.19
<b>面積</b>	8.4311385			

地番	140-2	地目		
所有者				
NO	標識	X	Y	辺長
DL25		-159698.447	-17984.786	9.90
DL26		-159698.008	-17994.685	0.81
TK3		-159697.191	-17994.628	2.19
TR21		-159695.005	-17994.475	9.50
TR31		-159695.410	-17984.983	3.04
<b>面積</b>	29.2833525			

地番	140-2(A)	地目		
所有者				
NO	標識	X	Y	辺長
R1-318		-159698.708	-17984.769	10.03
R1-319		-159699.370	-17994.779	1.36
DL26		-159698.008	-17994.685	9.90
DL25		-159698.447	-17984.786	0.26
<b>面積</b>	8.0737840			

地番	140-2(B)	地目		
所有者				
NO	標識	X	Y	辺長
TR31		-159695.410	-17984.983	9.50
TR21		-159695.005	-17994.475	0.84
R1-316		-159694.167	-17994.418	9.33
R1-317		-159693.400	-17985.113	2.01
<b>面積</b>	13.3900705			

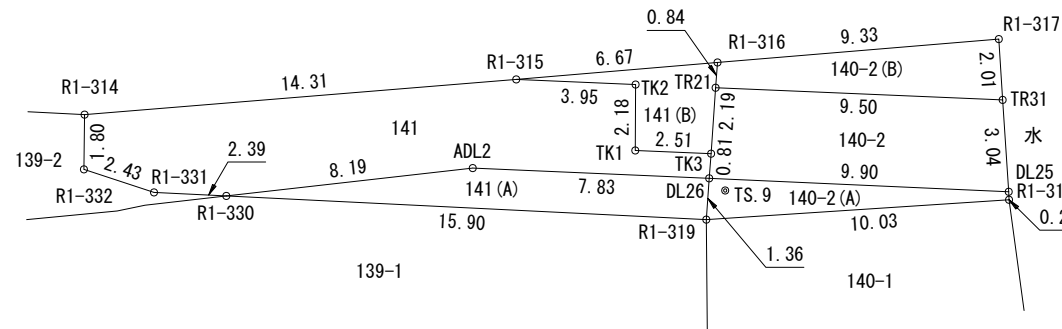

基準点座標一覧表

点名	X座標	Y座標
TS.8	-159699.180	-18029.909
TS.9	-159698.407	-17994.159
NO.1002A	-159727.479	-17971.955

世界測地系(VI系)  
縮尺係数 0.999904(平均)

丈量図 S=1:500



座標求積表

地番	No.	標識	Xn	Yn	辺長	点間No
84-1	28A-131	-159896.721	-18091.943	11.53	28A-132	
	28A-132	-159896.819	-18103.478	2.53	28A-133	
	28A-133	-159896.810	-18106.014	92.54	28A-135	
	28A-135	-159804.267	-18105.500	13.59	28A-136	
	28A-136	-159804.056	-18091.905	92.66	28A-131	
					倍面積	-2562.251807
					面積	1281.1259035
					地積	1281.12 m <sup>2</sup>

地番	No.	標識	Xn	Yn	辺長	点間No
85-1	28A-133	-159896.810	-18106.014	2.52	28A-134	
	28A-134	-159896.877	-18108.524	10.62	28A-147	
	28A-147	-159897.000	-18119.157	92.52	28A-138	
	28A-138	-159804.473	-18118.579	13.08	28A-135	
	28A-135	-159804.267	-18105.500	92.54	28A-133	
					倍面積	-2426.638335
					面積	1213.3191675
					地積	1213.31 m <sup>2</sup>

地番	No.	標識	Xn	Yn	辺長	点間No
86-1	28A-147	-159897.000	-18119.157	12.18	28A-146	
	28A-146	-159897.119	-18131.337	92.47	28A-139	
	28A-139	-159804.653	-18130.252	11.67	28A-138	
	28A-138	-159804.473	-18118.579	92.52	28A-147	
						倍面積
					面積	1103.0351980
					地積	1103.03 m <sup>2</sup>

地番	No.	標識	Xn	Yn	辺長	点間No
87-1	28A-146	-159897.119	-18131.337	11.03	23K	
	23K	-159897.224	-18142.369	92.48	24K	
	24K	-159804.742	-18141.254	11.00	28A-139	
	28A-139	-159804.653	-18130.252	92.47	28A-146	
						倍面積
					面積	1018.6793580
					地積	1018.67 m <sup>2</sup>

地番	No.	標識	Xn	Yn	辺長	点間No
88-1	23K	-159897.224	-18142.369	10.15	28A-145	
	28A-145	-159897.320	-18152.519	92.49	28A-140	
	28A-140	-159804.827	-18151.874	10.62	24K	
	24K	-159804.742	-18141.254	92.48	23K	
						倍面積
					面積	960.4030475
					地積	960.40 m <sup>2</sup>

地番	No.	標識	Xn	Yn	辺長	点間No
89-1	28A-145	-159897.320	-18152.519	9.61	26K	
	26K	-159897.436	-18162.130	92.54	27K	
	27K	-159804.894	-18161.448	9.57	28A-140	
	28A-140	-159804.827	-18151.874	92.49	28A-145	
						倍面積
					面積	887.4134085
					地積	887.41 m <sup>2</sup>

地番	No.	標識	Xn	Yn	辺長	点間No
90-1	26K	-159897.436	-18162.130	10.83	25K	
	25K	-159897.567	-18172.969	92.60	28K	
	28K	-159804.969	-18172.288	10.84	27K	
	27K	-159804.894	-18161.448	92.54	26K	
						倍面積
					面積	1003.3423205
					地積	1003.34 m <sup>2</sup>

地番	No.	標識	Xn	Yn	辺長	点間No
91-1	25K	-159897.567	-18172.969	10.62	28A-144	
	28A-144	-159897.695	-18183.598	92.67	28A-141	
	28A-141	-159805.036	-18181.928	9.64	28K	
	28K	-159804.969	-18172.288	92.60	25K	
						倍面積
					面積	938.8289220
					地積	938.82 m <sup>2</sup>

地番	No.	標識	Xn	Yn	辺長	点間No
92-1	28A-144	-159897.695	-18183.598	19.95	28A-143	
	28A-143	-159898.009	-18203.550	92.91	28A-142	
	28A-142	-159805.110	-18201.783	19.86	28A-141	
	28A-141	-159805.036	-18181.928	92.67	28A-144	
						倍面積
					面積	1846.7583025
					地積	1846.75 m <sup>2</sup>

地番	No.	標識	Xn	Yn	辺長	点間No
94-1	28A-101	-159805.107	-18205.103	92.71	28A-120	
	28A-120	-159897.810	-18206.812	0.23	29K	
	29K	-159898.044	-18206.816	11.98	28A-121	
	28A-121	-159898.172	-18218.800	93.09	28A-102	
	28A-102	-159805.071	-18217.917	12.81	28A-101	
					倍面積	-2306.454470
					面積	1153.2272350
					地積	1153.22 m <sup>2</sup>

地番	No.	標識	Xn	Yn	辺長	点間No
95-1	28A-102	-159805.071	-18217.917	93.09	28A-121	
	28A-121	-159898.172	-18218.800	12.23	28A-122	
	28A-122	-159898.382	-18231.030	93.32	28A-103	
	28A-103	-159805.056	-18231.067	13.15	28A-102	
						倍面積
					面積	1182.8012715
					地積	1182.80 m <sup>2</sup>

地番	No.	標識	Xn	Yn	辺長	点間No
96-1	28A-107	-159804.977	-18248.400	6.36	28A-105	
	28A-105	-159805.010	-18242.038	4.61	28A-104	
	28A-104	-159805.027	-18237.426	6.35	28A-103	
	28A-103	-159805.056	-18231.067	93.32	28A-122	
	28A-122	-159898.382	-18231.030	20.90	28A-123	
28A-123	-159898.802	-18251.930	46.01	28A-119		
28A-119	-159852.783	-18251.918	48.05	28A-108		
28A-108	-159804.732	-18251.929	3.53	28A-107		
					倍面積	-3907.923243
					面積	1953.9618215
					地積	1953.96 m <sup>2</sup>

地番	No.	標識	Xn	Yn	辺長	点間No
98-1	28A-108	-159804.732	-18251.929	48.05	28A-119	
	28A-119	-159852.783	-18251.918	12.08	30K	
	30K	-159853.029	-18264.002	49.06	28A-109	
	28A-109	-159803.960	-18263.791	11.88	28A-108	
						倍面積
					面積	581.4351800
					地積	581.43 m <sup>2</sup>

地番	No.	標識	Xn	Yn	辺長	点間No
98-3	28A-123	-159898.802	-18251.930	12.27	28A-124	
	28A-124	-159899.129	-18264.200	46.10	30K	
	30K	-159896.408	-18018.654	12.08	28A-119	
	28A-119	-159852.783	-18251.918	46.01	28A-123	
						倍面積
					面積	560.8364490
					地積	560.83 m <sup>2</sup>

地番	No.	標識	Xn	Yn	辺長	点間No
120-1	RI-467	-159804.274	-17995.410	11.81	RI-207	
	RI-207	-159804.814	-17983.606	58.85	RI-206K	
	RI-206K	-159863.859	-17984.674	29.43	RI-206	
	RI-206	-159893.090	-17985.208	3.26	RI-205	
	RI-205	-159896.352	-17985.307	11.29	RI-204	
RI-204	-159896.365	-17996.604	92.09	RI-467		
					倍面積	-2125.274119
					面積	1062.6370595
					地積	1062.63 m <sup>2</sup>

地番	No.	標識	Xn	Yn	辺長	点間No
121-1	RI-460	-159803.251	-18017.947	20.54	RI-464	
	RI-464	-159804.190	-17997.424	92.19	RI-203	
	RI-203	-159896.375	-17998.621	11.14	RI-202K1	
	RI-202K1	-159896.393	-18009.764	8.90	RI-202	
	RI-202	-159896.408	-18018.654	93.15	RI-460	
					倍面積	-3760.151883
					面積	1880.0759415
					地積	1880.07 m <sup>2</sup>

地番	No.	標識	Xn	Yn	辺長	点間No
123-1	RI-460	-159803.251	-18017.947	93.15	RI-202	
	RI-202	-159896.408	-18018.654	11.32	RI-200P	
	RI-200P	-159896.414	-18029.989	1.21	RI-201	
	RI-201	-159895.199	-18029.972	92.48	RI-456	
	RI-456	-159802.713	-18029.914	11.97	RI-460	
					倍面積	-2174.857148
					面積	1087.4285740
					地積	1087.42 m <sup>2</sup>

地番	No.	標識	Xn	Yn	辺長	点間No
124-1	RI-456	-159802.713	-18029.914	92.48	RI-201	
	RI-201	-159895.199	-18029.972	1.21	RI-200P	
	RI-200P	-159896.414	-18029.989	10.47	RI-199	
	RI-199	-159896.431	-18040.468	93.85	RI-451	
	RI-451	-159802.579	-18041.147	11.23	RI-456	
					倍面積	-2037.541826
					面積	1018.7709130
					地積	1018.77 m <sup>2</sup>

地番	No.	標識	Xn	Yn	辺長	点間No
125-1	RI-451	-159802.579	-18041.147	93.85	RI-199	
	RI-199	-159896.431	-18040.468	11.69	RI-198	
	RI-198	-159896.444	-18052.159	94.02	RI-448	
	RI-448	-159802.419	-18052.669	11.52	RI-451	
						倍面積
					面積	1090.2535045
					地積	1090.25 m <sup>2</sup>

地番	No.	標識	Xn	Yn	辺長	点間No
126-1	RI-198	-159896.444	-18052.159	11.48	RI-717	
	RI-717	-159896.464	-18063.640	93.70	RI-446	
	RI-446	-159802.758	-18063.633	10.96	RI-448	
	RI-448	-159802.419	-18052.669	94.02	RI-198	
						倍面積
					面積	1053.4507180
					地積	1053.45 m <sup>2</sup>

地番	No.	標識	Xn	Yn	辺長	点間No
127-1	RI-717	-159896.464	-18063.640	11.00	RI-716	
	RI-716	-159896.483	-18074.645	93.40	RI-444	
	RI-444	-159803.076	-18074.340	10.71	RI-446	
	RI-446	-159802.758	-18063.633	93.70	RI-717	
						倍面積
					面積	1015.6230780
					地積	1015.62 m <sup>2</sup>