


別紙 設置予定箇所図

コースレイアウト平面図
S = 1 : 500

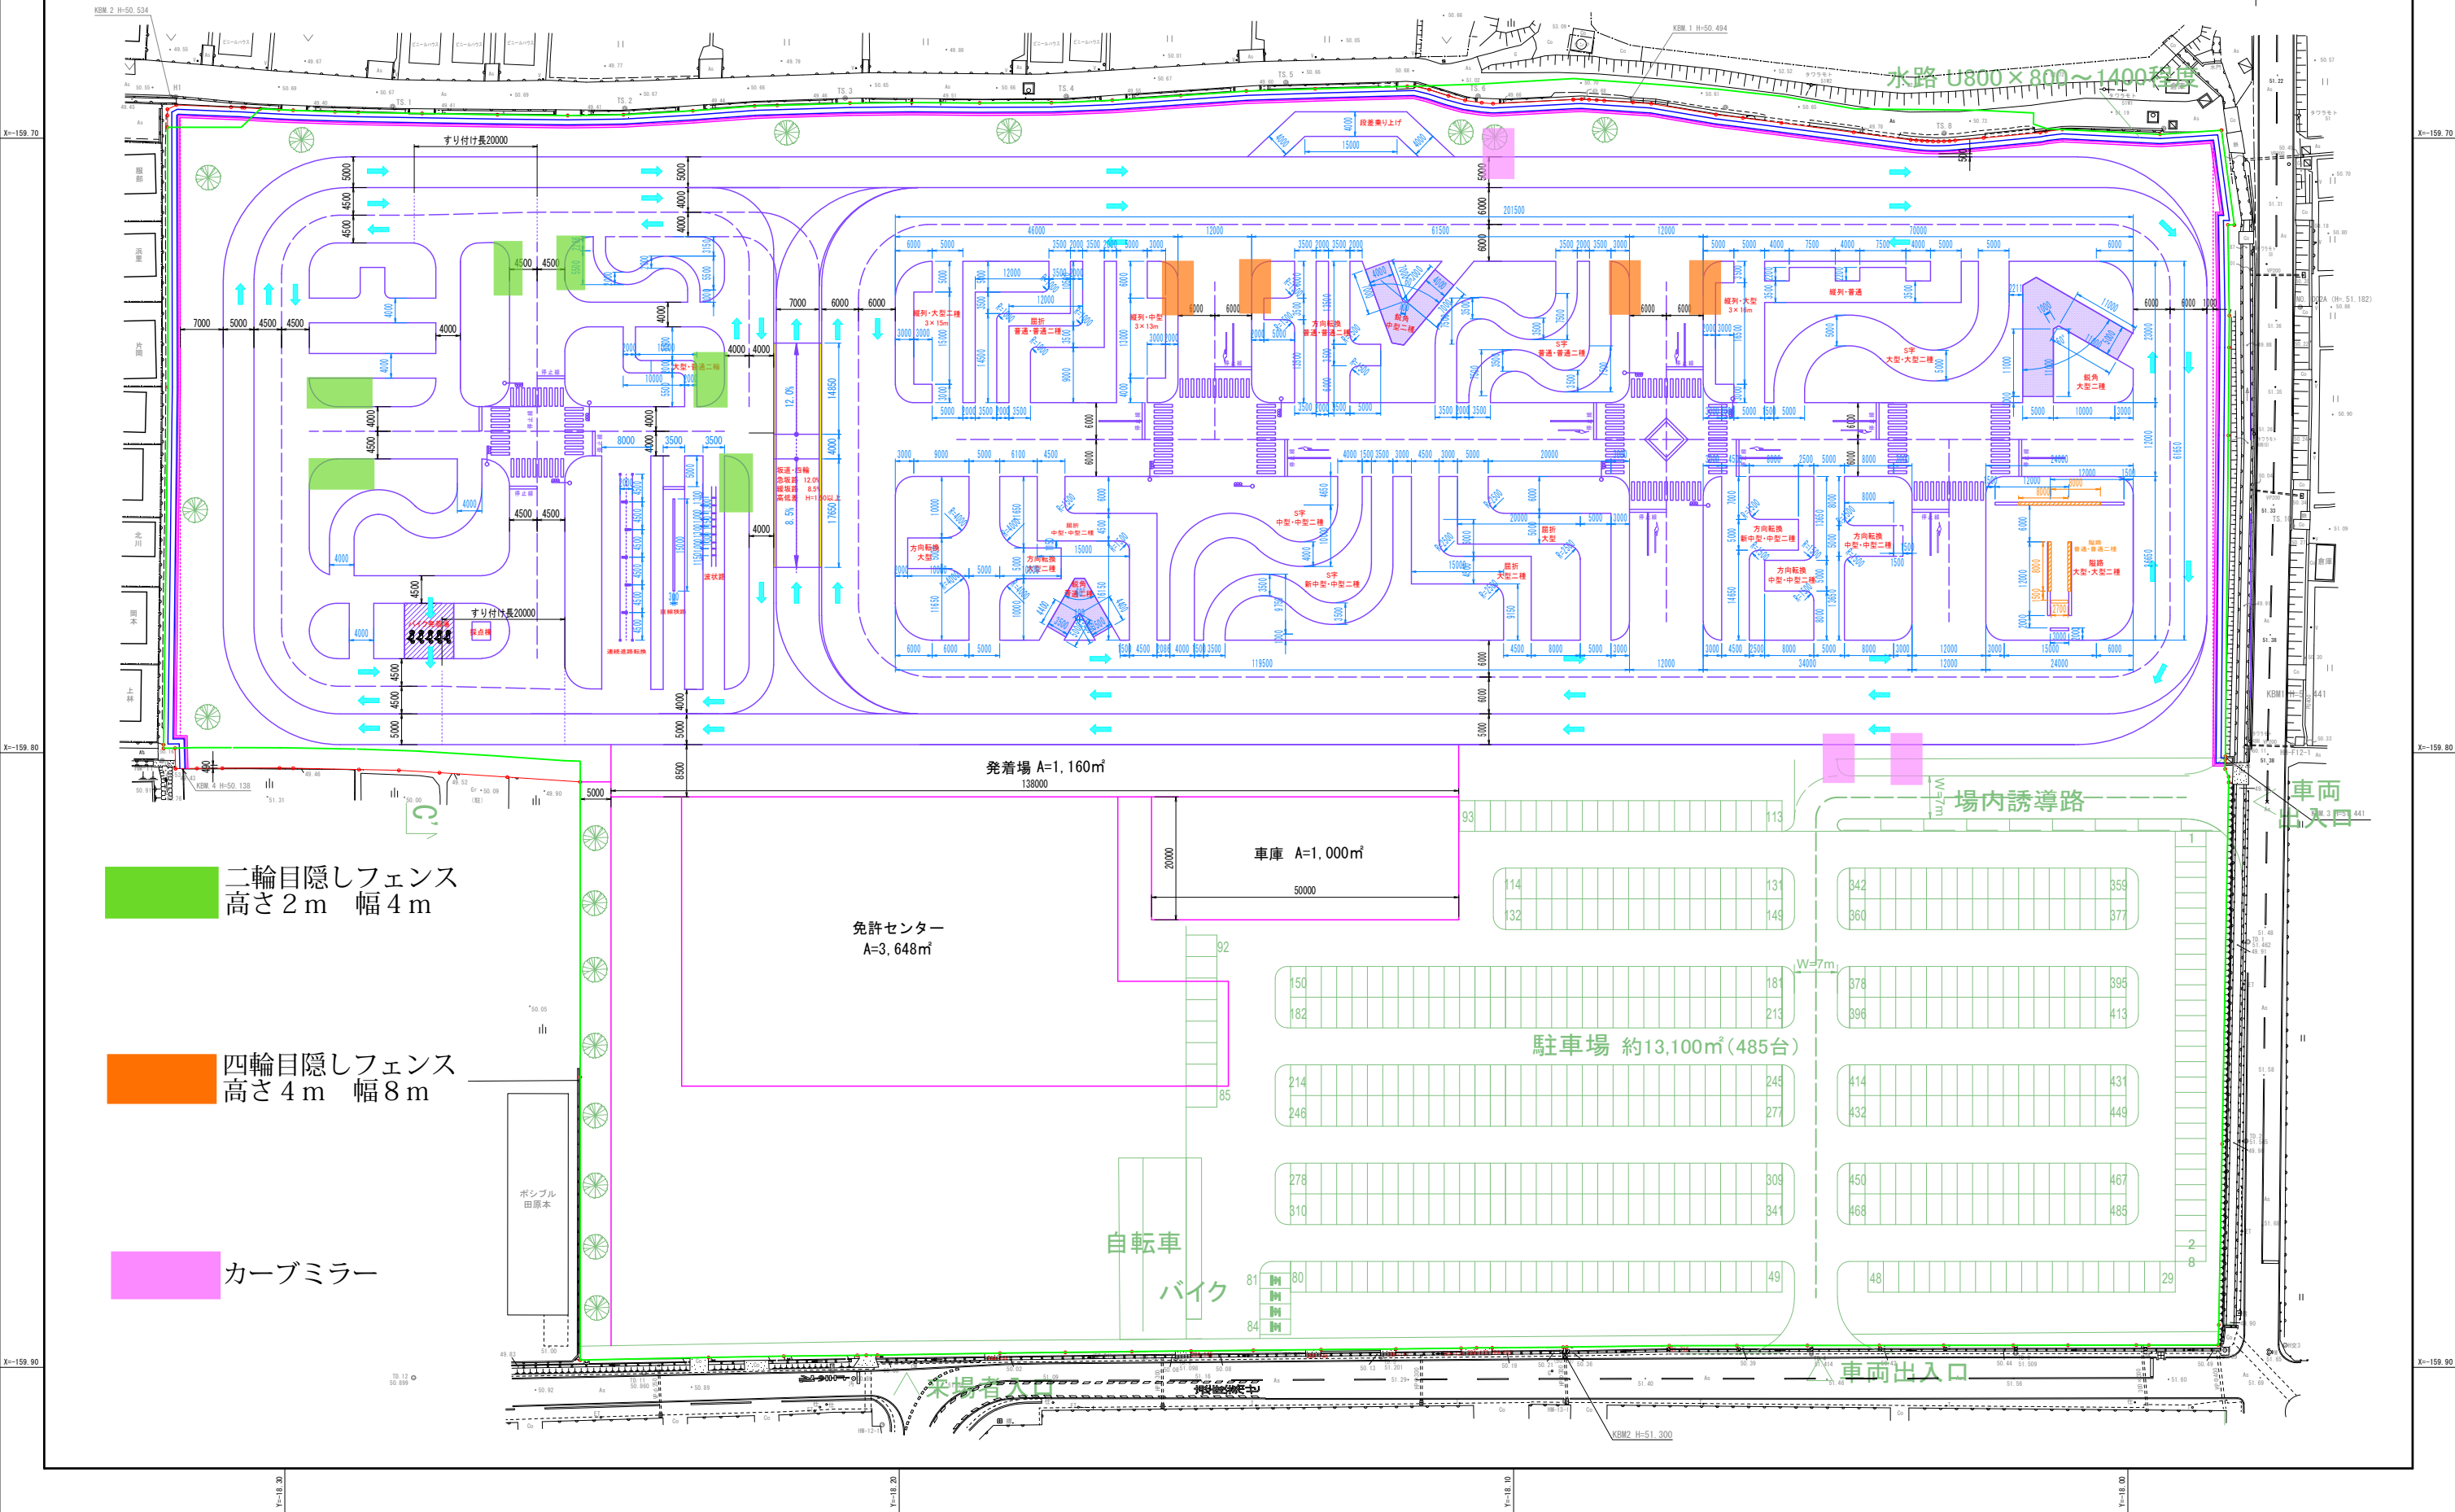

二輪目隠しフェンス
高さ 2 m 幅 4 m

四輪目隠しフェンス
高さ 4 m 幅 8 m

カーブミラー

免許センター
A=3,648㎡

車庫 A=1,000㎡

自転車

バイク

駐車場 約13,100㎡(485台)

場内誘導路

車両出入口

車両出入口

来場者入口