参考資料４

コースレイアウト平面図

S＝1：500

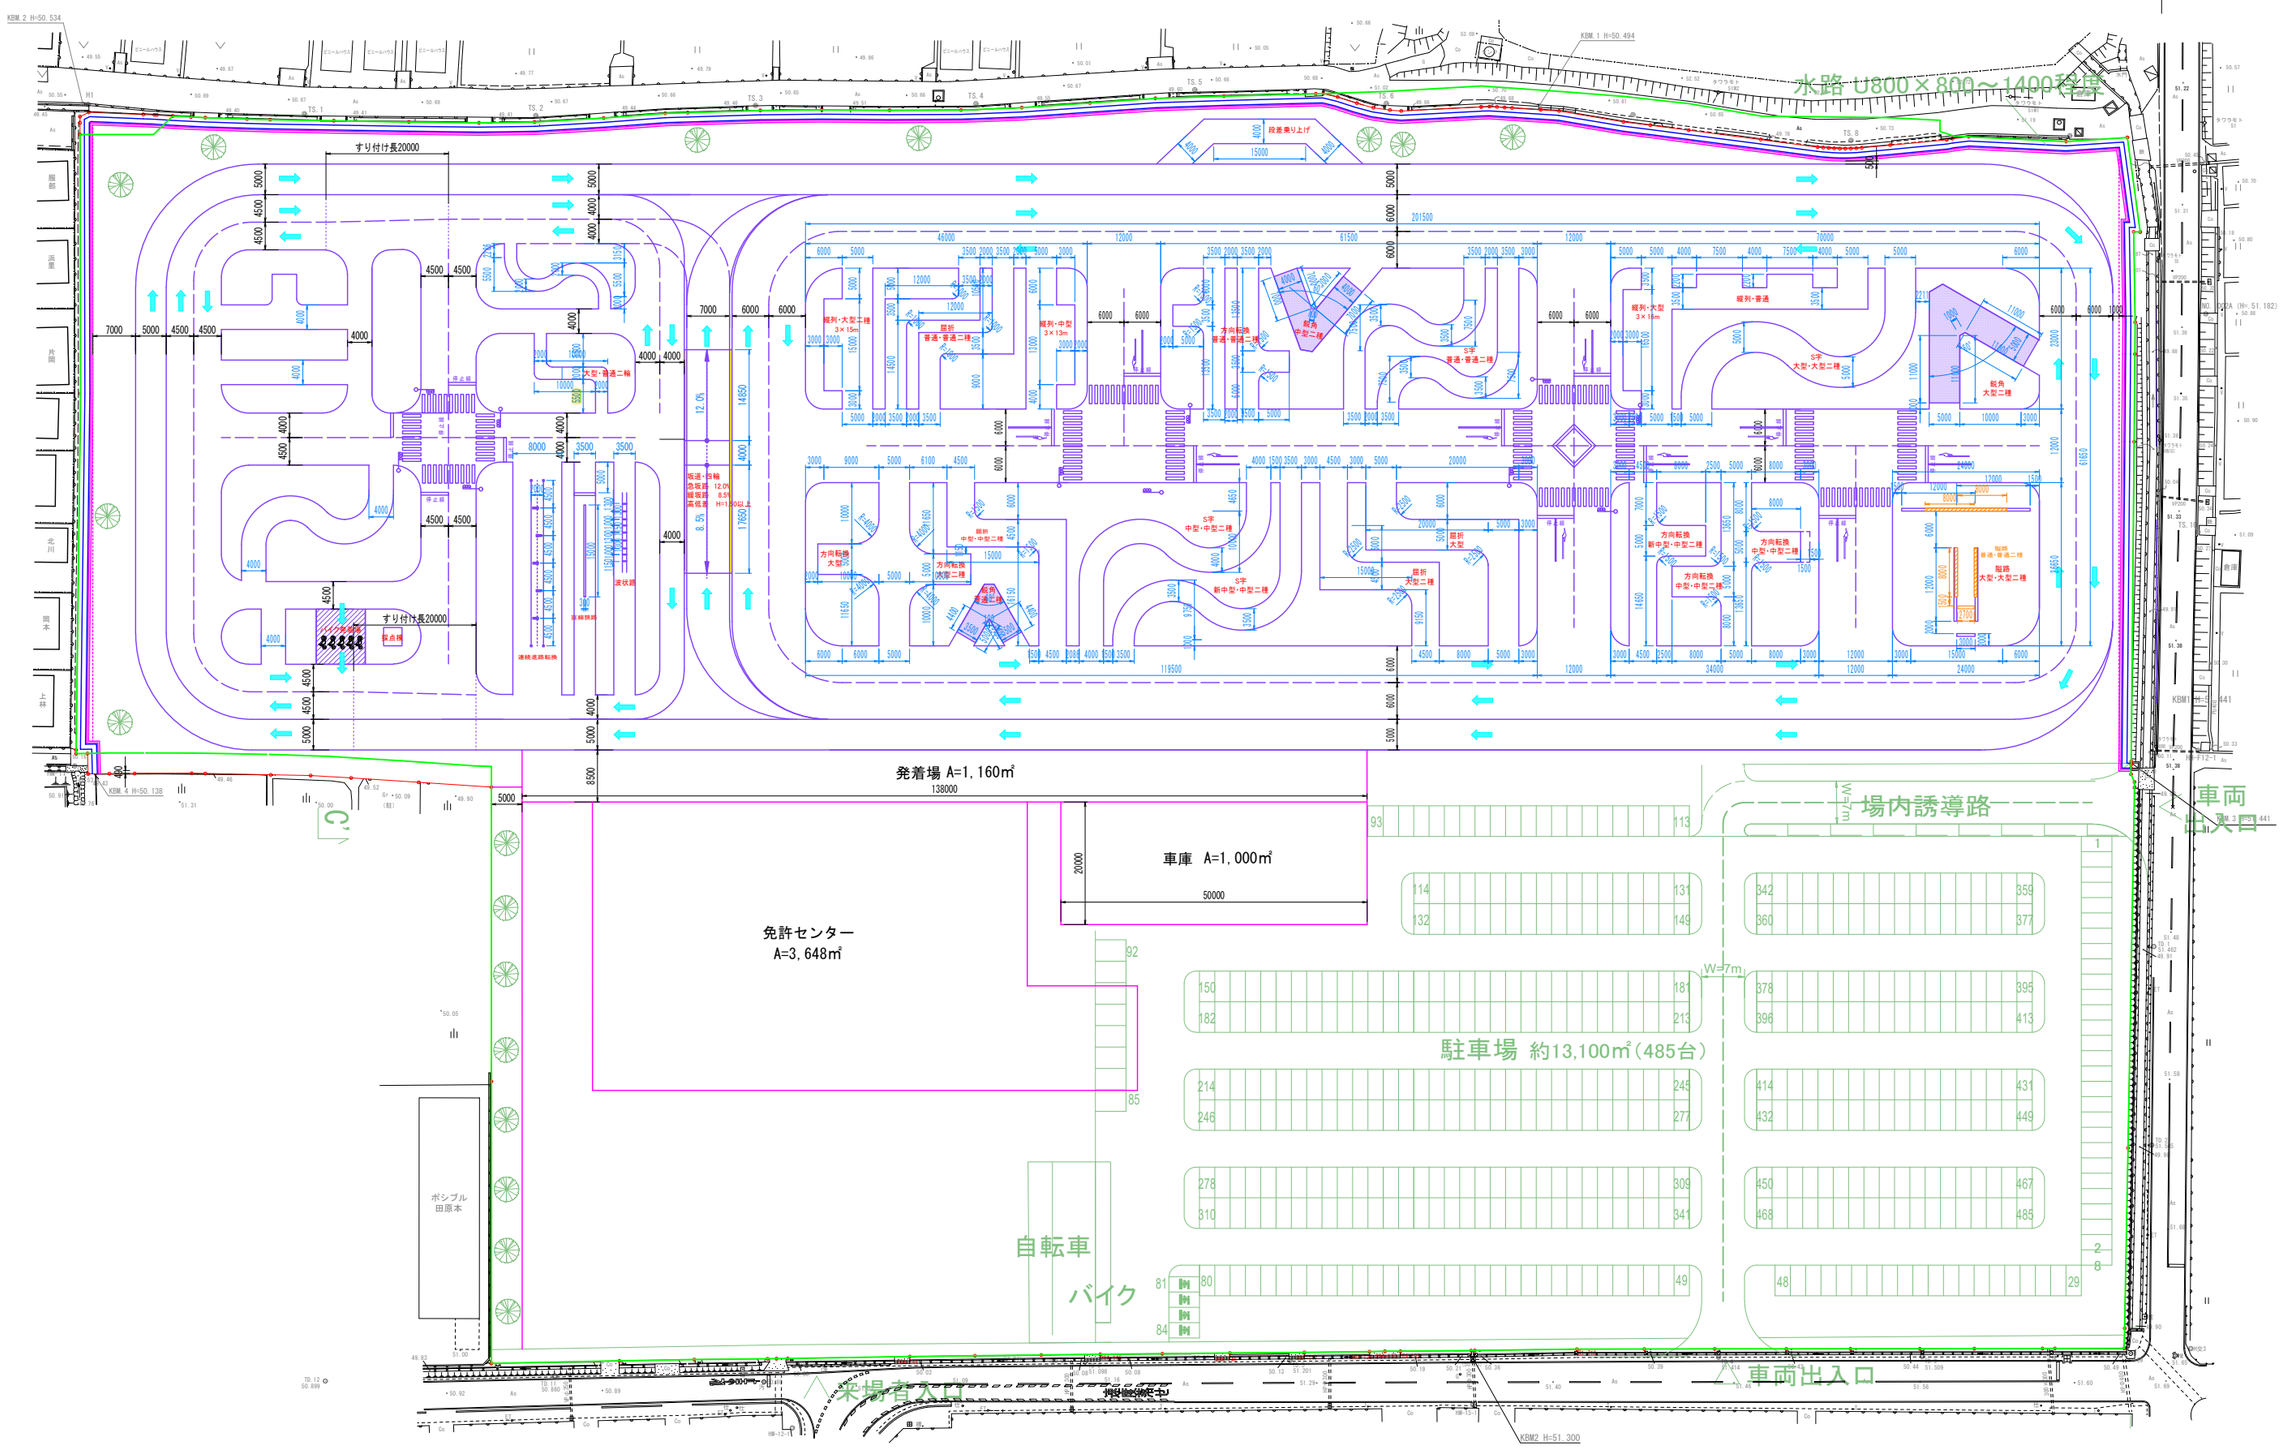

※本コースレイアウトは令和８年３月26日時点で想定しているものであり、今後変更される可能性があることに留意すること。